


E=5700

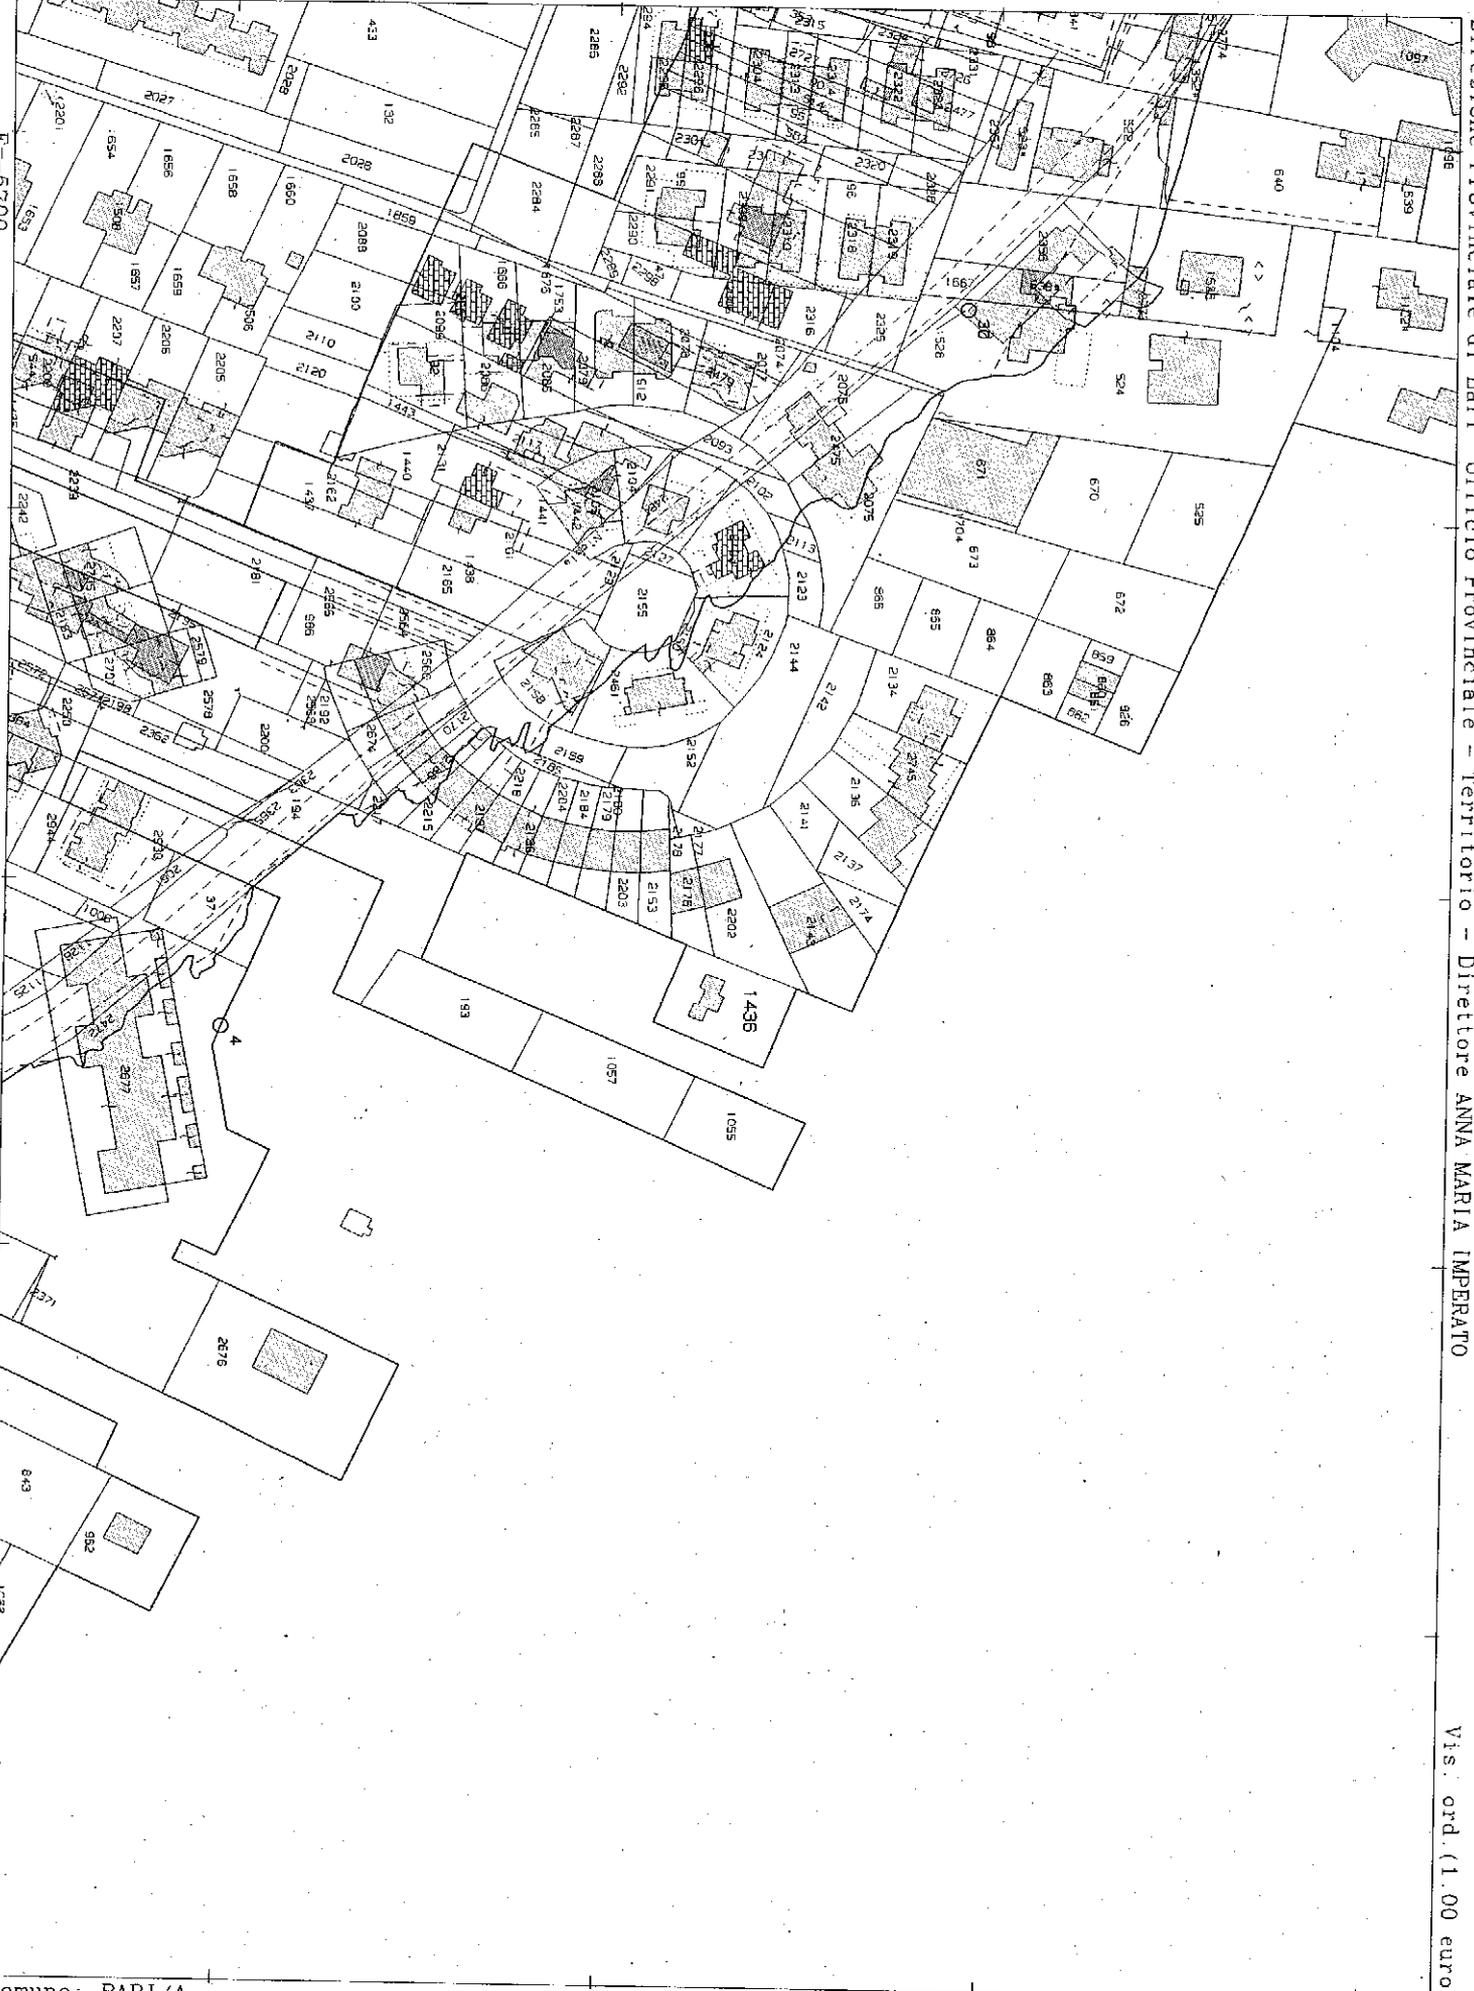

Comune: BARI/A
 Foglio: 1
 Richiedente: CTU ING. PETRELLI DOMENICO

Scala originale: 1:2000
 Dimensione cornice: 534.000 x 378.000 metri

13-Jan-2017 9:18:49
 Prot. n. BA0009977/2017

I Particella: 1436