


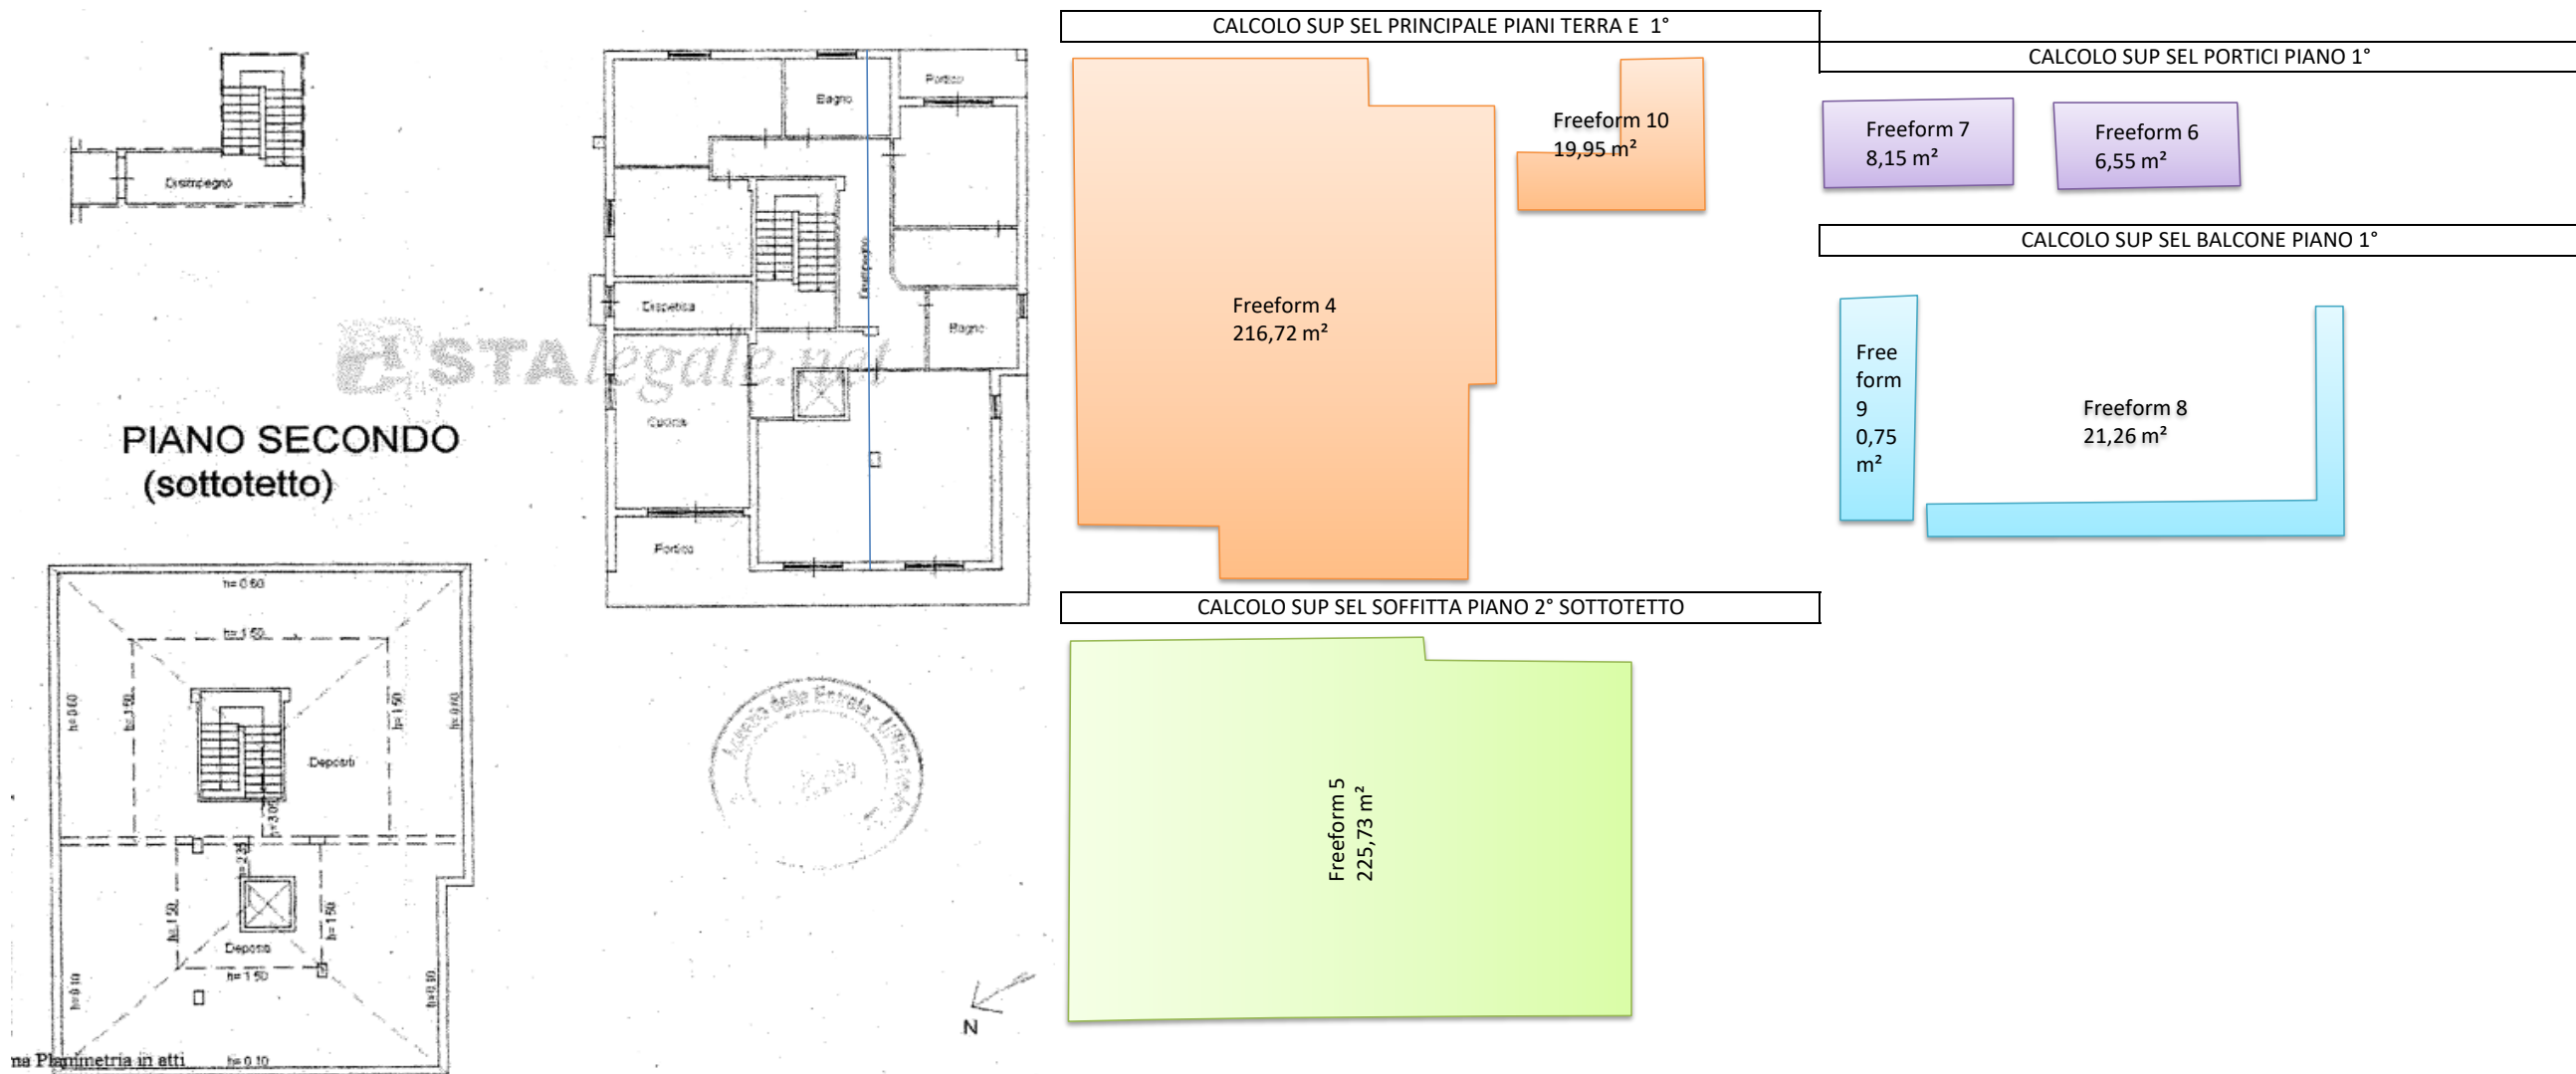

FG.	P.LLA	SUB.	CAT.	TIPOLOGIA			SUP. SEL	SUP. ARROT.	RAPP. MERC.	SUP. SEL
8	4125	6	A/3	APPARTAMENTO PIANO TERRA (PLAN. CATASTALE)			19,95	20,00		
				APPARTAMENTO PIANO 1° (PLANIM. CATASTALE)			216,72	217,00		
				TOTALE SEL APPARTAMENTO PIANI TERRA E 1°			236,67	237,00	1,00	237,00
8	4125	6	A/3	SOFFITTA PIANO 2° SOTT. (PLANIMETRIA CATASTALE)			225,73	226,00		
				TOTALE SEL SOFFITTA PIANO 2° SOTTOTETTO			225,73	226,00	0,40	90,40
8	4125	6	A/3	PORTICO PIANO 1° (PLANIMETRIA CATASTALE)			8,15	8,00		
				PORTICO PIANO 1° (PLANIMETRIA CATASTALE)			6,55	7,00		
				TOTALE SEL PORTICI PIANO 1°			14,70	15,00	0,40	6,00
8	4125	6	A/3	BALCONE PIANO 1° (PLANIMETRIA CATASTALE)			21,26	21,00		
				BALCONE PIANO 1° (PLANIMETRIA CATASTALE)			0,75	1,00		
				TOTALE SEL BALCONE PIANO 1°			22,01	22,00	0,25	5,50
8	4125	4	C/2	MAGAZZINO PIANO INTERRATO (VISURA CATASTALE)			123,00			
				TOTALE SEL MAGAZZINO PIANO INTERRATO			123,00	123,00	0,50	61,50
				SOMMANO SUP. COMMERCIALE SEL				623,00		400,40
8	4125	2	B.C. N.C.	CORTE ESCLUSIVA P. INTERRATO (RELAZIONE CTU)			447,84	448,00		
				TOTALE SUP CORTE ESCLUSIVA PIANO INTERRATO			447,84	448,00	0,05	22,40
				SOMMANO SUP. CONVENZIONALE SEL				1 071,00		422,80