


ALLEGATO C

PLANIMETRIA CON INDIVIDUAZIONE PROPRIETA' COSTITUENTI IL COMPARTO

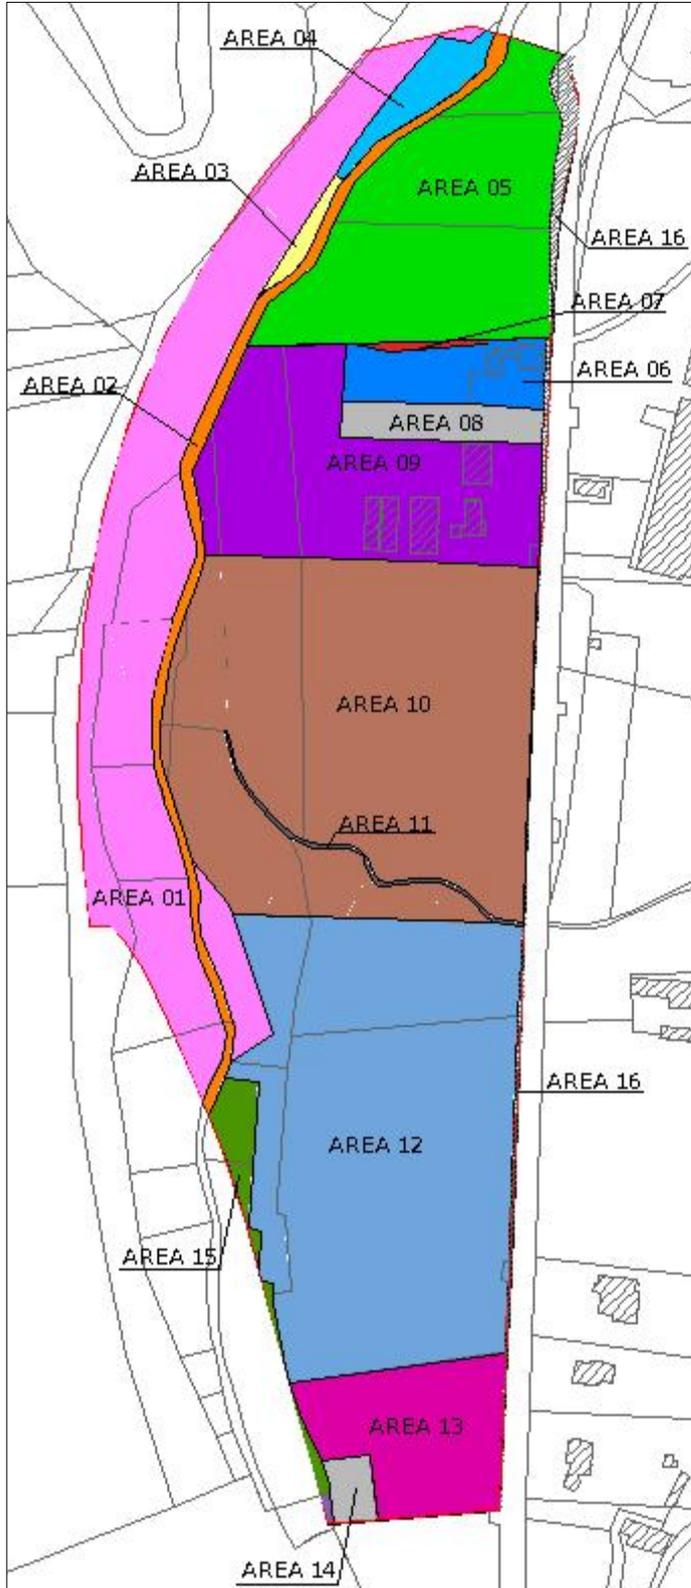

LEGENDA

AREA 01	RETE FERROVIARIA ITALIANA S.P.A.
AREA 02	STRADA COMUNALE
AREA 03	SEC. C. MAZZOLENI
AREA 04	SEC. C. MILANI
AREA 05	SEC. C. CARRIATI
AREA 06	EREDI DI MARCHIO CARMINE
AREA 07	SEC. C. DE MARCO MARCHIO
AREA 08	SEC. RA MARCHIO MARIA
AREA 09	SEC. C. REDAELLI RICAMORTI
AREA 10	IMMOBILADDA SAS
AREA 11	AREA EX-ALVEO FLUVIALE (PROP. DEMANIALE)
AREA 12	CAUSA PIA D'ADDA
AREA 13	CASTELLO SOCIETA' DI GESTIONE DEL RISPARMIO S.P.A.
AREA 14	PROVINCIA D'ITALIA FICLIE DEL CUORE DI MARIA
AREA 15	SEC. C. ILARDI
AREA 16	AREAS (NON CONSIDERATA)
	AREA DEFINITA DALL'AMBITO DI TRASFORMAZIONE A "FORNASETTE"